

MARIE de SEIX


SALLE EXPO

1er ETAGE

Echelle 1/50

PLAN

Place de
L'eglise

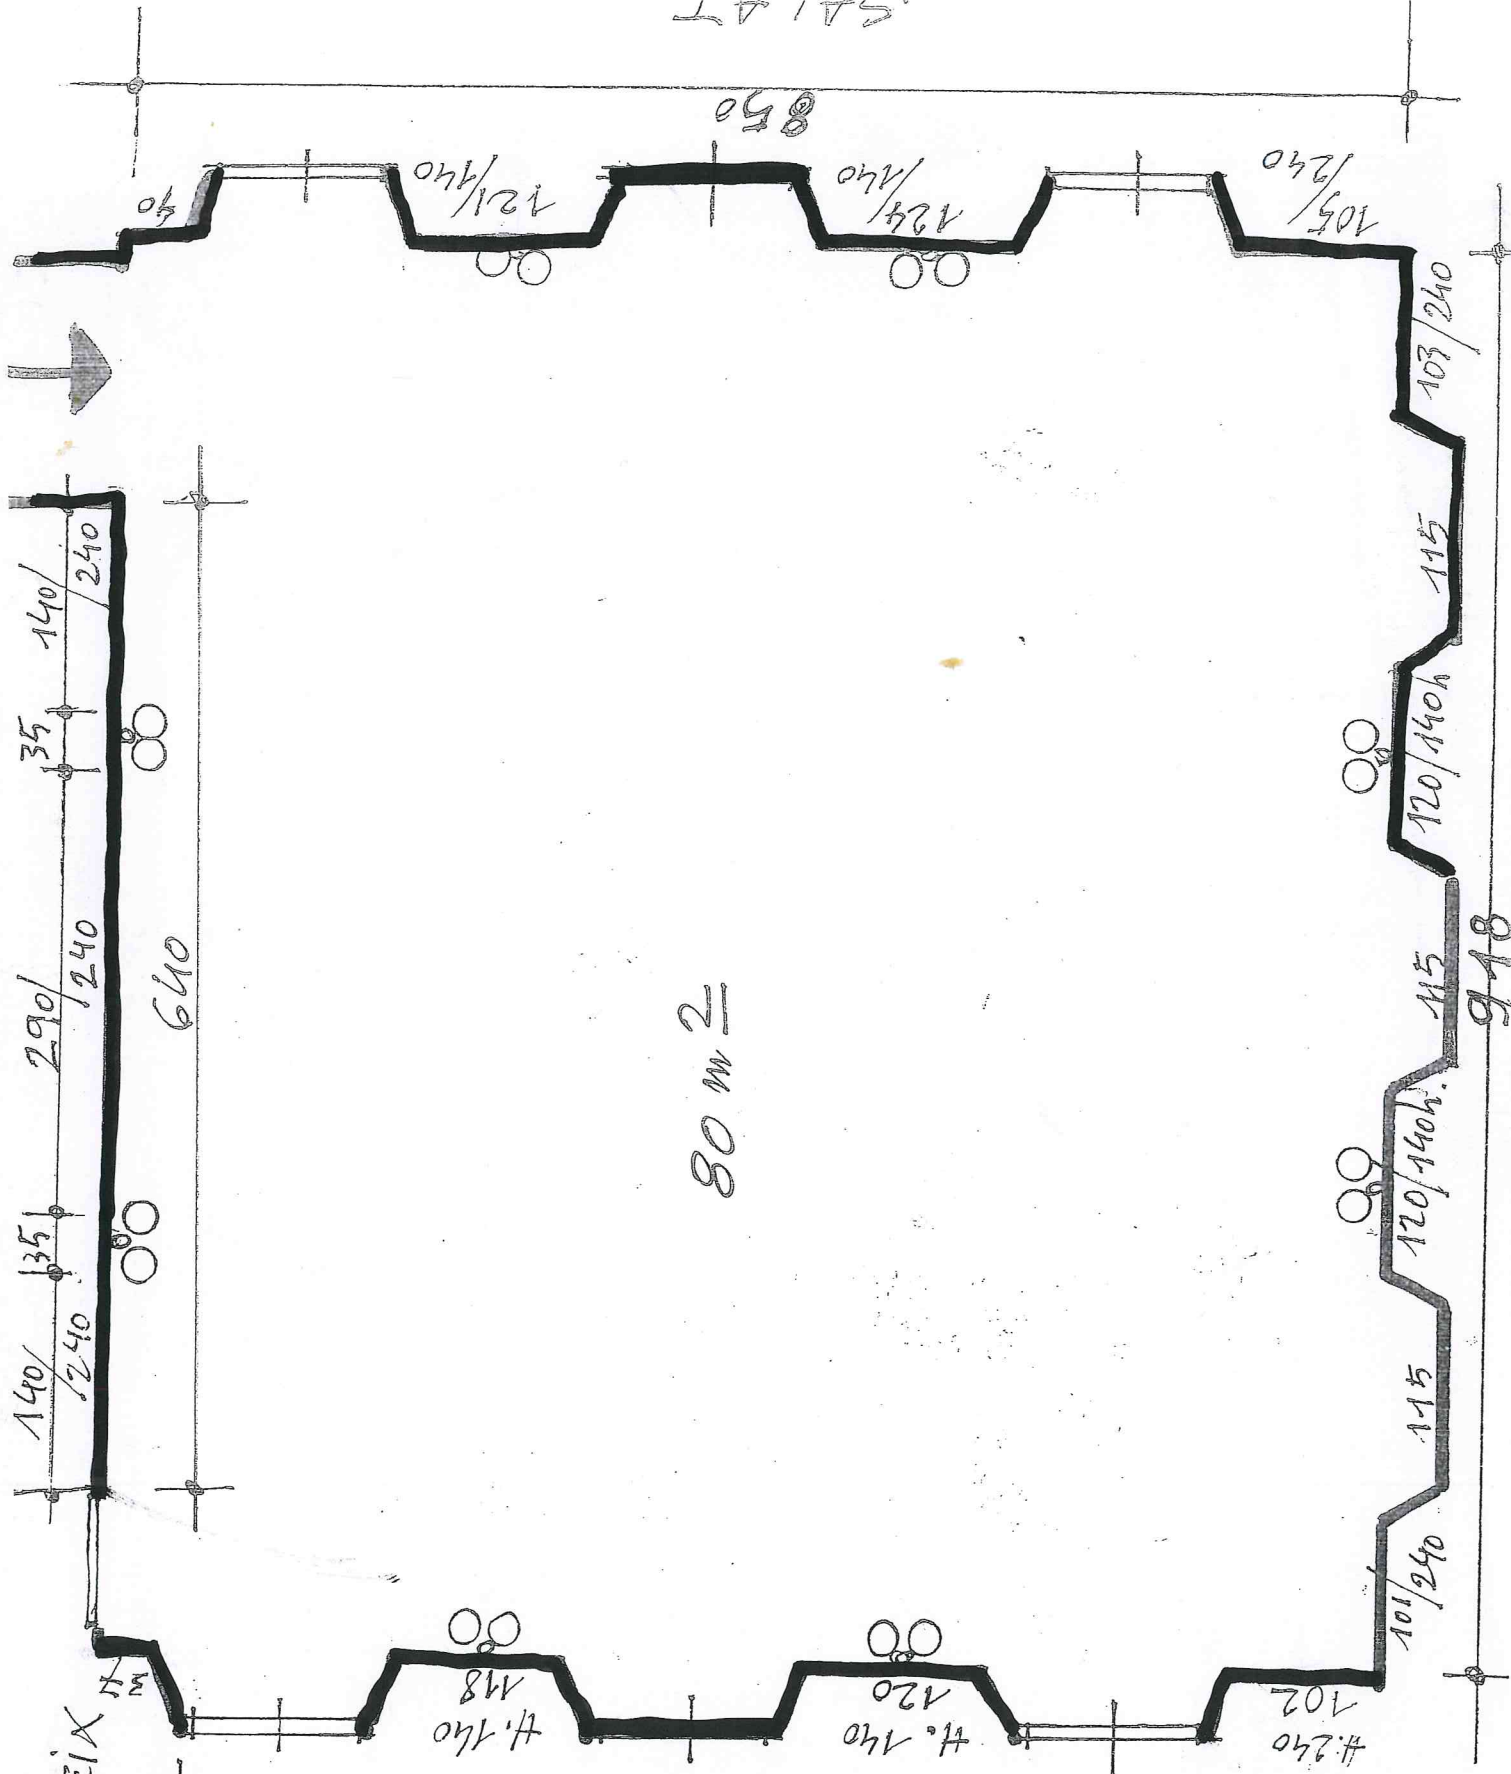

80 m²

948

850

640

CLAVT